



TYYPPIPOIKKILEIKKAUS PLV 0-250
1:100

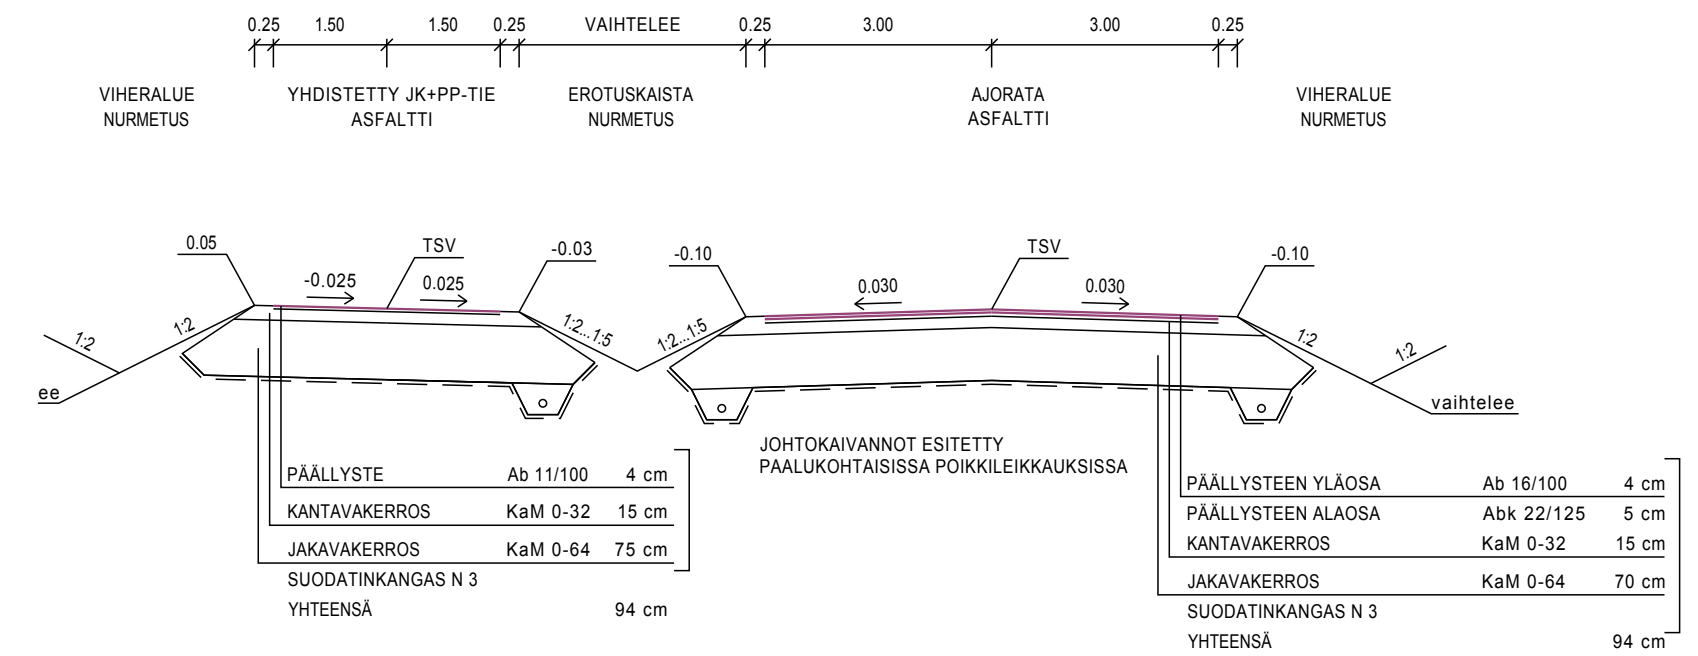

TYYPPIPOIKKILEIKKAUS PLV 251-335
1:100

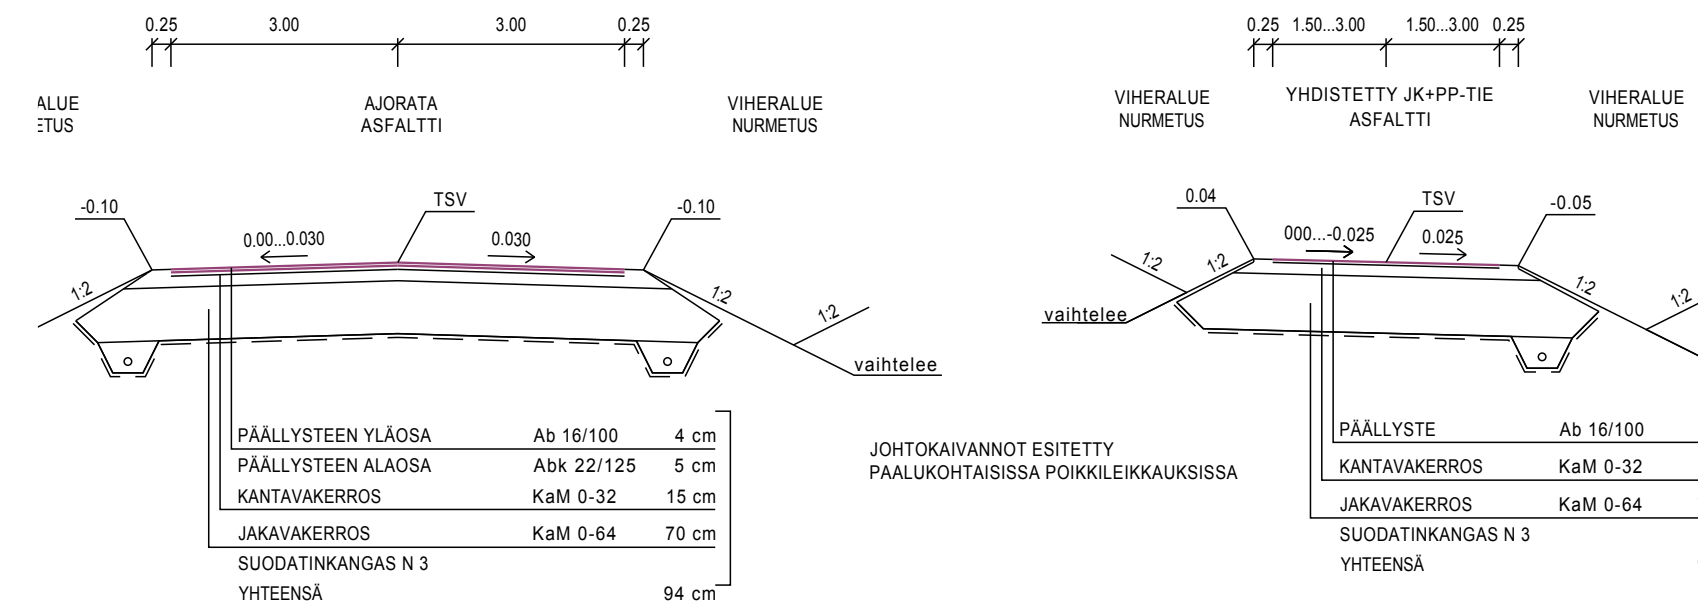

TYYPPIPOIKKILEIKKAUS PLV 336-417
1:100

VESIJOHTO	LAEN KORKEUS PUTKEN MITÄT, LAATU	4.88	90 PEH-10	46.15	90 PEH-10	47.20	90 PEH-10	47.88	90 PEH-10	41.61	90 PEH-10	42.50	
SADEVESIVIAMÄRI	PAALU SISÄPOHJAN KORKEUS PUTKEN MITÄT, LAATU	113.5	153	202	249.5	309.5	360						
JÄTEVESIVIAMÄRI	PAALU KAIVOVÄLI, KALTEVUUS SISÄPOHJAN KORKEUS PUTKEN MITÄT, LAATU	4.58	200 PVC	5.86	200 PVC	6.91	6.91	7.69	7.69	11.32	11.32	12.22	
PUTKIEN PERUSTAMISTAPA	PAALU KAIVOVÄLI, KALTEVUUS	113	40/0.032	153	48.5/0.022	202	48.5/0.016	249.5	60/0.061	309.5	51/0.018	360.5	
PUTKIEN PERUSTAMISTAPA			MURSKEARINA (300 mm) JA ASENNUKANGAS				ASENNUSALUSTA JA SUODATINKANGAS						
PÄÄLLYSRAKENNE		5F/94				5F/94				6F/94			
MATKA		0.00	6.90	27.98	68.35	87.88	103.23	113.11	45.17	23.94	26.21	29.93	
KALTEVUUS / PYÖRISTYSSÄDE		-0.0300	S=400	34.88	0.0400	S=4000	103.23	19.11	0.0180	S=800	32.61	0.0100	
TASAUSVIIVA KORKEUS		3.34	3.05	2.95	3.10	3.47	3.87	4.27	4.67	5.07	5.47	5.87	
MAANPINNAN KORKEUS		3.34	3.11	2.15	1.92	3.03	3.32	3.65	4.12	4.58	4.95	5.28	
PAALUTUS		0	50	100	150	200	250	300	350	400			
KAAREVUUS		Sr	Sr	Sr	Sr	Sr	Sr	Sr	Sr	Sr	Sr	Sr	
AJORADAN SIVUKALTEVUUS			R=200	R=50	R=50	R=12	R=50	R=60	R=50	R=20	R=20	R=20	
						qo+qv=0.030			1%/10m	qv=-0.025	qo=0.025		

Koordinaattijärjestelmä GK22	Korkeusjärjestelmä N60	RAKENUSKOHTIEN NIMI JA OSOITE PYHÄRANNAN KUNTA Rohdaisten ak-alueen kunnallistekniikka	MITTAKAAVA PIRUSTUKSEN SISÄLTÖ PITUUSLEIKKAUS TYYPPIPOIKKILEIKKAUKSET Pihantie / Myllyrinne	1:1000/1:100 1:100
SUUNN. FIJEAA		TIEDOSTO 20602048_LEIKKAUK.dwg		
PIIRI FIJEAA		SUUNNALLA	TYÖ N°	PIIR N°
TARK. FIMARI		TKA	20602048	02
Sweco Ympäristö Oy 20701 TURKU * 010 2414 400		21.12.2018		