




PL 10.00

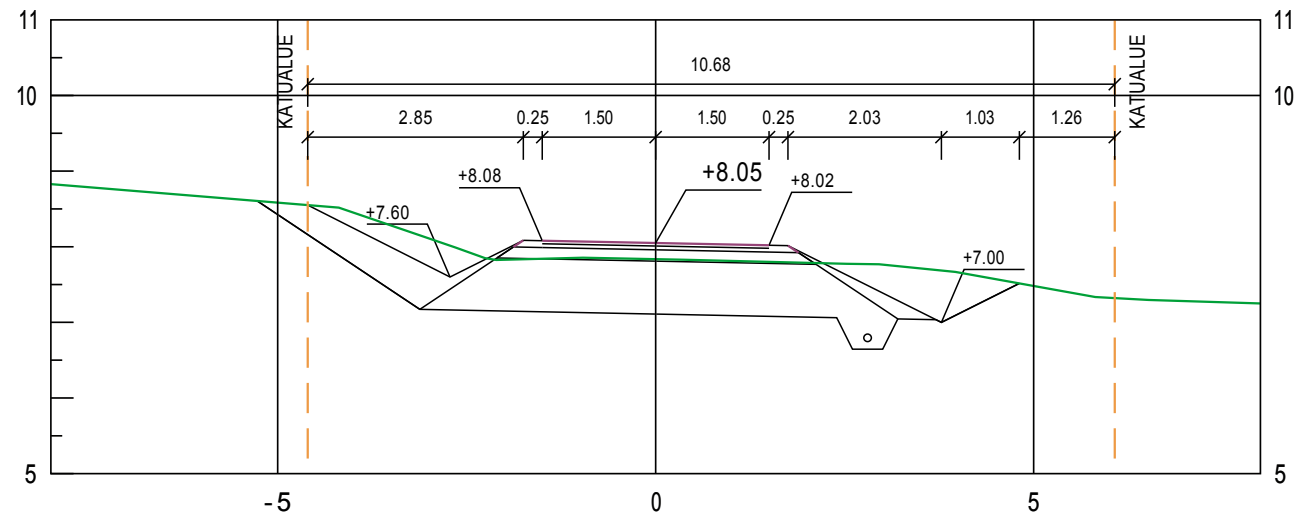

PL 20.00

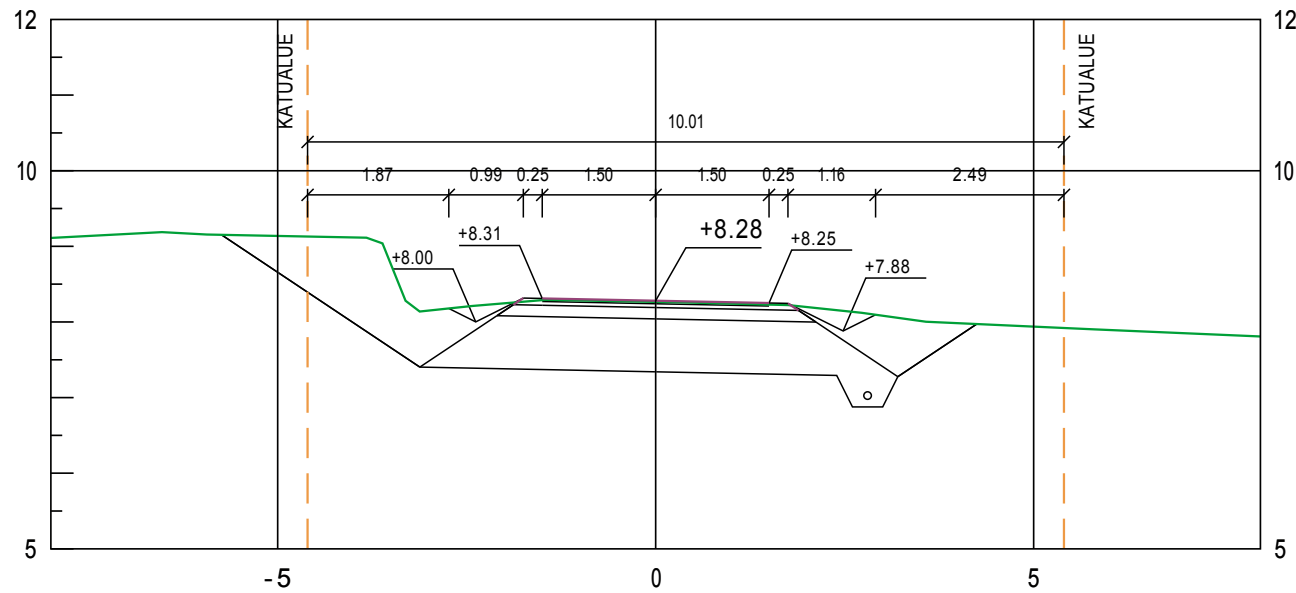

PL 27.01

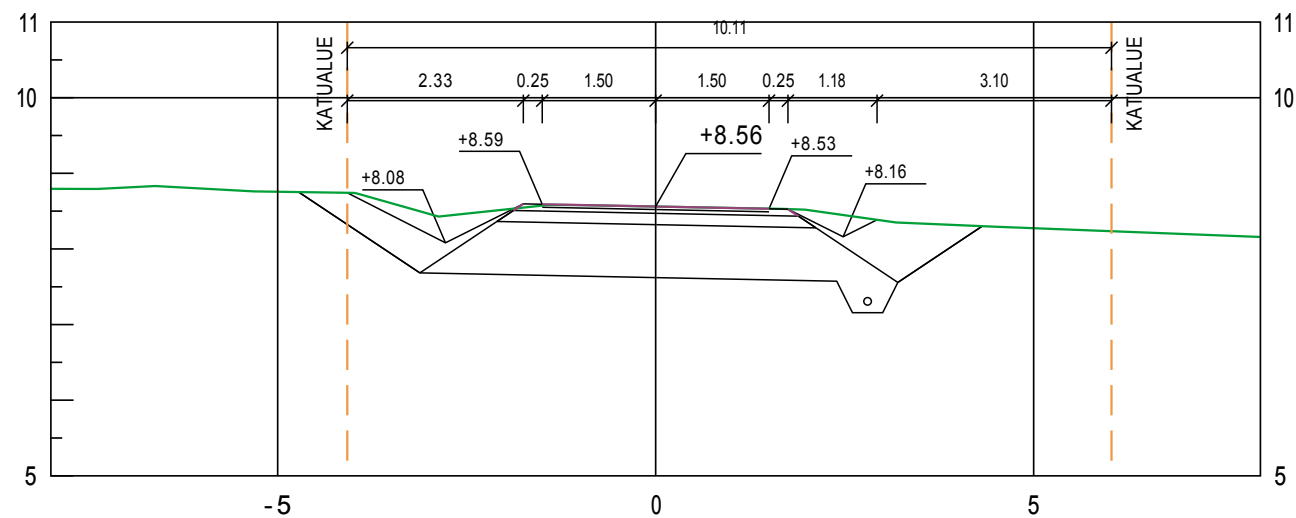

Koordinaattijärjestelmä GK22		Korkeusjärjestelmä N60		
RAKENNUSKOHTEEN NIMI JA OSOITE PYHÄRANNAN KUNTA Rohdaisten ak-alueen kunnallistekniikka		PIIRUSTUKSEN SISÄLTÖ POIKKILEIKKAUKSET Tonttikatu		MITTAKAAVA 1:100
 Sustainable engineering and design Sweco Ympäristö Oy 20701 TURKU * 010 2414 400	SUUNN. FIJEÄÄ	TIEDOSTO 20602048_LEIKKAUK.dwg		
	PIIRT. FIJEÄÄ	SUUNN.ALA	TYÖ N:O	PIIR N:O
TARK. FIMARI	21.12.2018	TKA	20602048	09
				MUUTOS .